


Sekcja 1

Sekcja 2

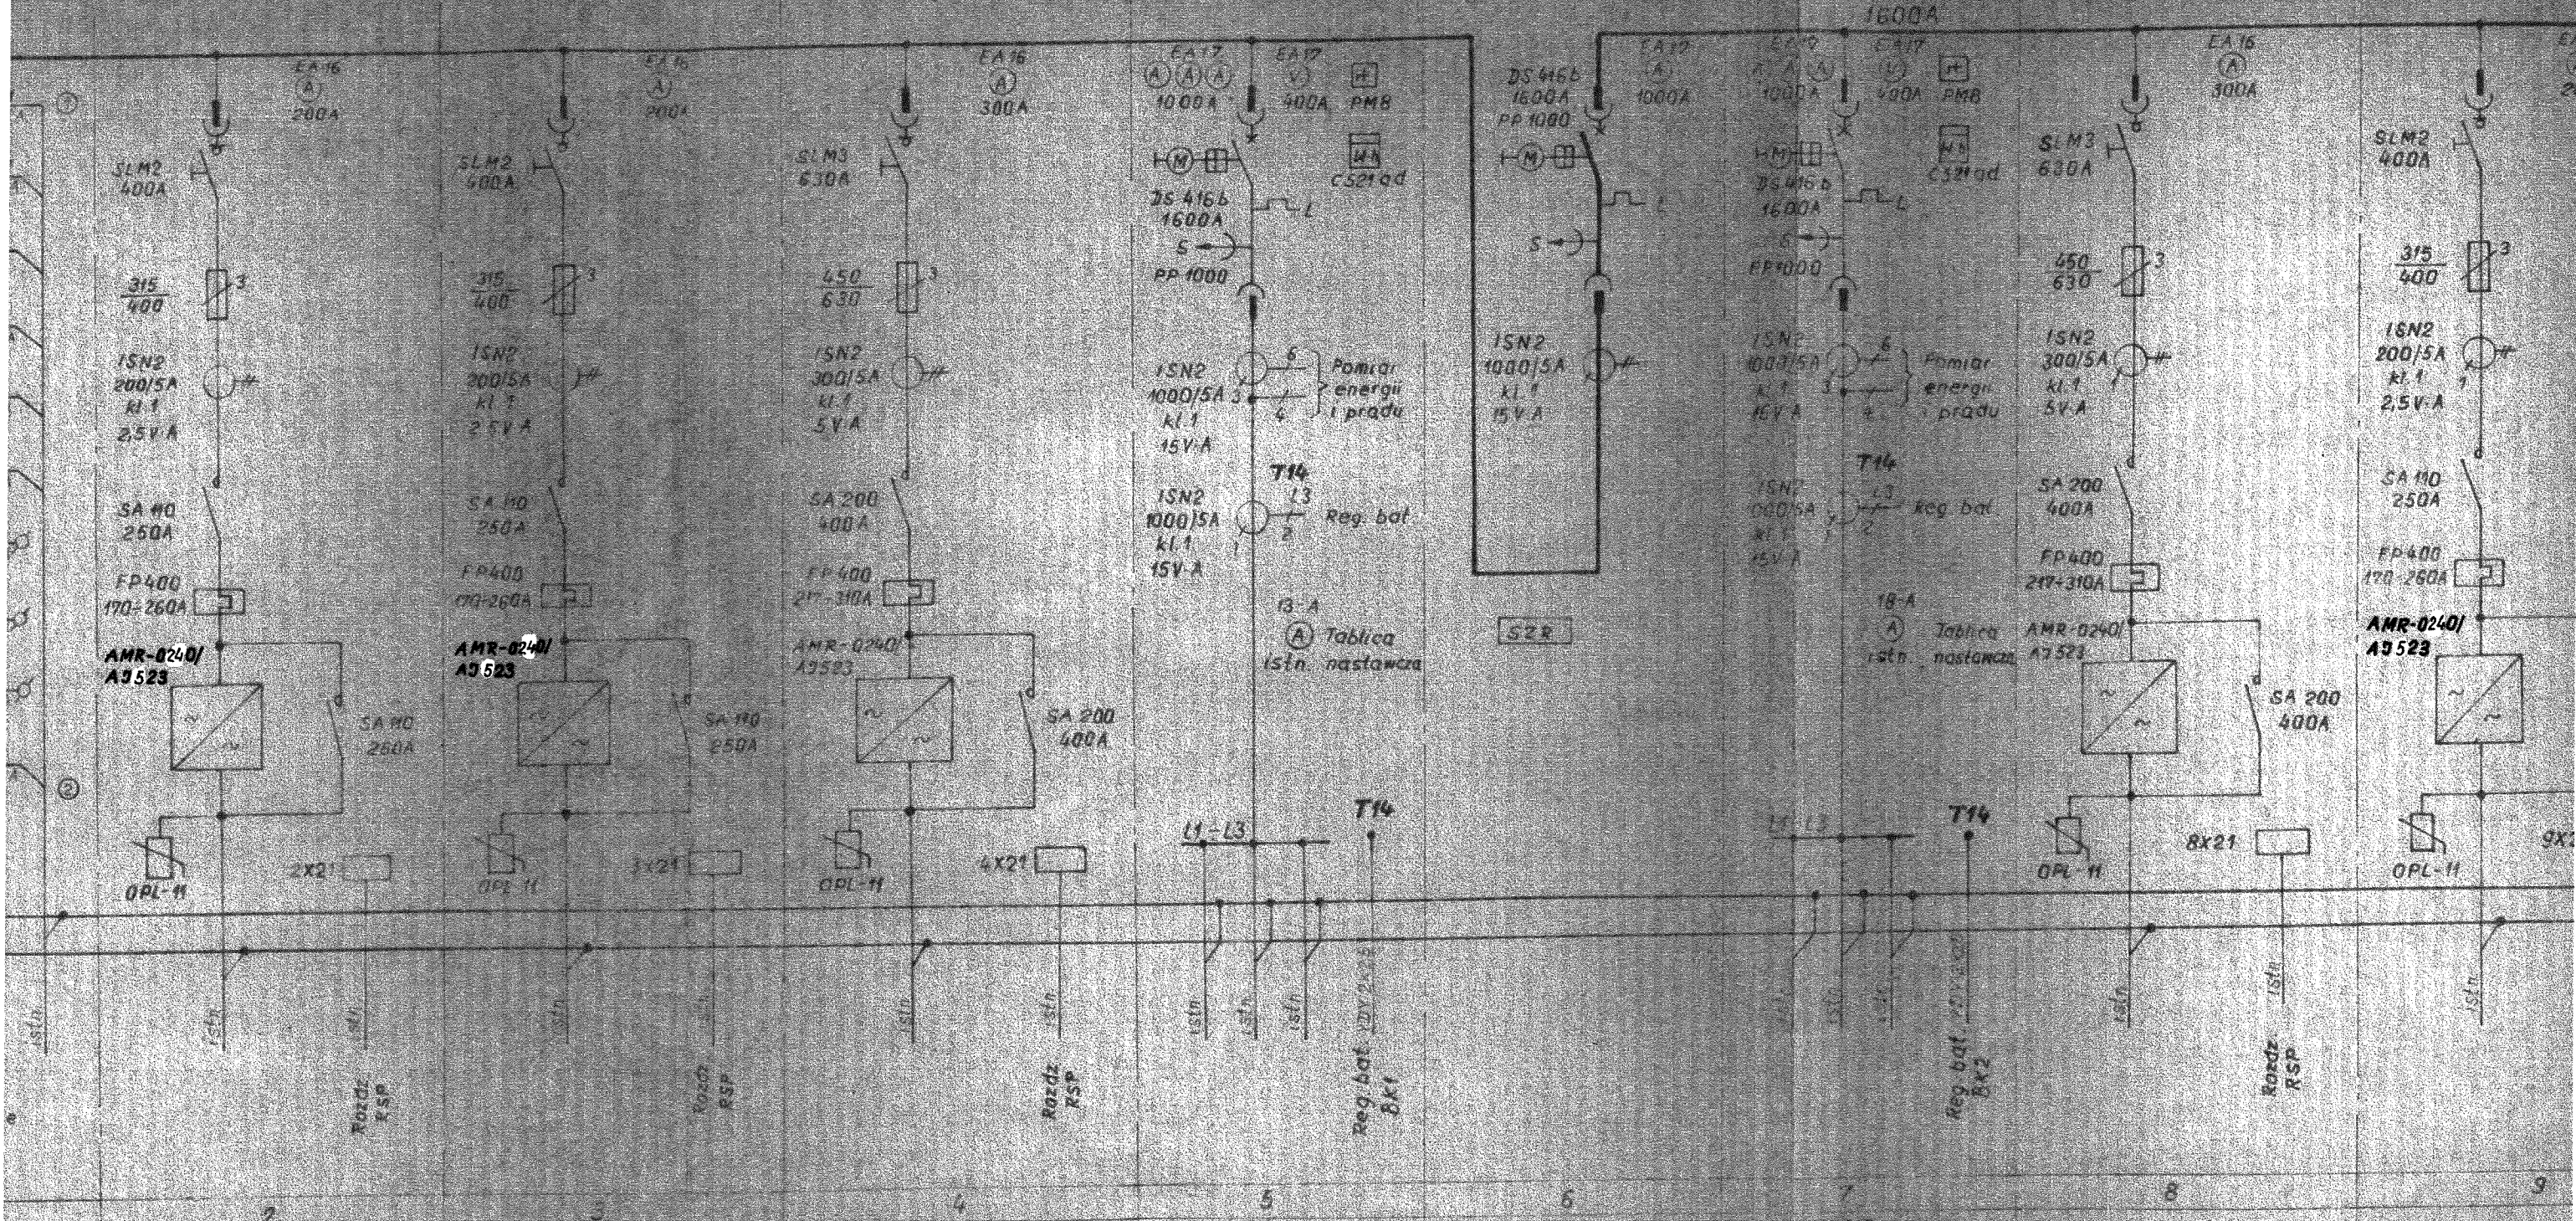

100	300	300	600	300	100	100	100	100
Pompa wodna nr 1	Pompa wodna nr 2	Dmuchawa nr 1	Zasilanie z transf. nr 4 630 kV A	Łącznik sekcyjny	Zasilanie z transf. nr 5 630 kV A	Dmuchawa nr 2	Pompa wodna nr 3	
100.0	100.0	125.0	495.0		363.0	125.0	100.0	