

DANE TECHNICZNE

WYMIARY:


długość 180cm,
wysokość 46cm,
szerokość 60cm.

MATERIAŁY:


ławki metalowe, malowane proszkowo, z deską kompozytową

REMONT POLEGA NA WYMIANIE ISTNIEJĄCYCH ŁAWEK.


REMONTEM OBJĘTYCH JEST 8 KOMPLETÓW ŁAWEK.

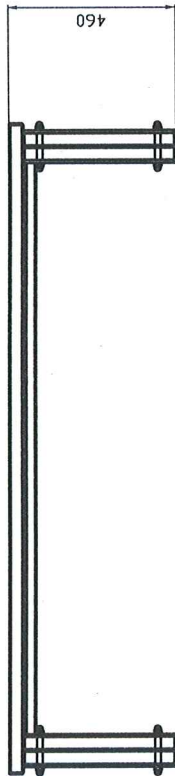



FRONT

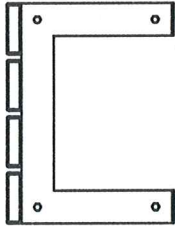

BOK

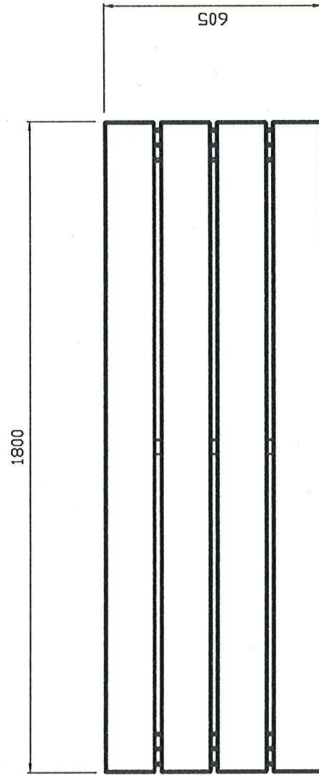

RZUT

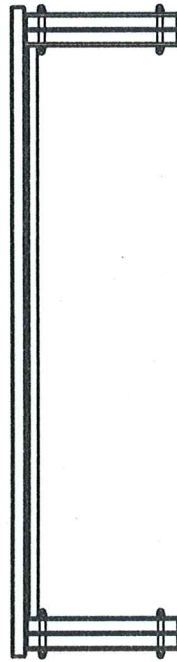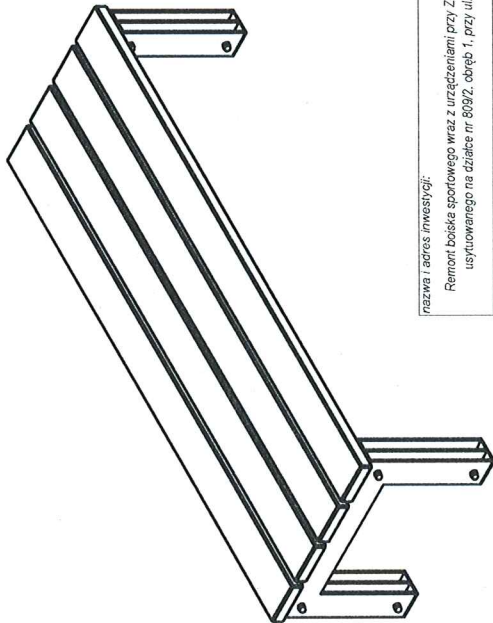

TYŁ

nazwa i adres inwestycji: Remont boiska sportowego wraz z urządzeniami przy Zespole Szkół nr 1 w Skoczowie, usytuowanego na działce nr 809/2, obręb 1, przy ul. G. Morcinka w Skoczowie.	
inwestor: Gmina Skoczów, Rynek 1, 43-430 Skoczów,	
tytuł rysunku: ŁAWKI	
data: WRZESIEŃ 2024	skala: 1:20
imię i nazwisko: mgr inż. arch. Tomasz Raszka	
opracował: mgr inż. arch. Tomasz Raszka	
branża: A	
konsultacja: mgr inż. Michał Gwazdacz	
upr. bud. nr SLK/4389/PWOK/12	
nr rys. 08	
Tomasz Raszka Architekt ul. Sportowa 7, 43-450 Ustroń; NIP: 5482482401, REGON: 243411775 architekt@tomaszraszka.com; www.tomaszraszka.com	
Projekt wykonano w programie AutoCAD 2014 LT. Projekt przeznaczony jest do jednokrotnego wykonania. Wszelkie kopiowanie, stanowanie lub jakikolwiek inne wykorzystanie w celach komercyjnych bez pisemnej zgody autora.	