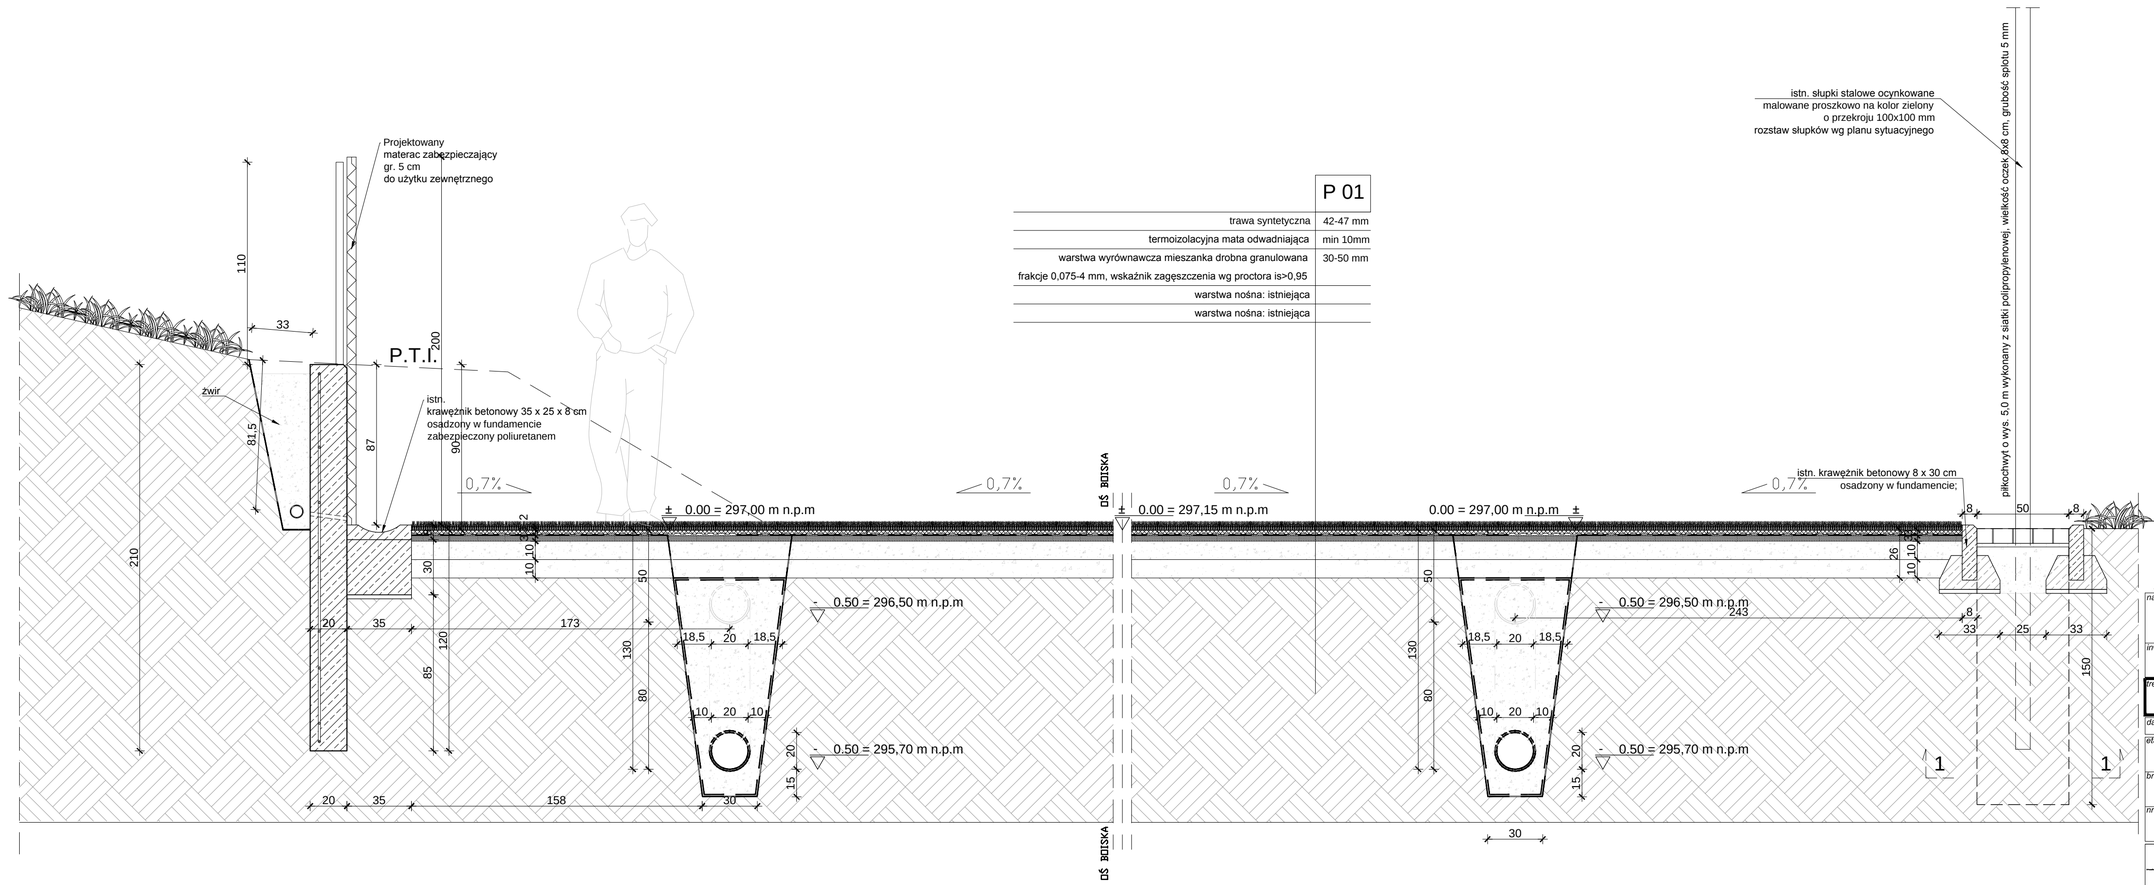

nazwa i adres inwestycji:

Remont boiska sportowego wraz z urządzeniami przy Zespole Szkół nr 1 w Skoczowie, usytuowanego na działce nr 809/2, obręb 1, przy ul. G. Morcinka w Skoczowie.

inwestor:

Gmina Skoczów, Rynek 1, 43-430 Skoczów,

treść rysunku :

DETAL NAWIERZCHNI 3

data: *WRZESIEŃ 2024* *skala:* *1:20*

etap: PB

branża: A

nr rys: 06

	IMIĘ I NAZWISKO	PODPIS
opracował:	*mgr inż. arch. Tomasz Raszka* *upr. bud. nr 5/SLOKK/2015*	

Tomasz Raszka Architekt
ul. Sportowa 13, 43-450 Ustroń; NIP: 5482482401, REGON: 243411775
architekt@tomaszraszka.com; www.tomaszraszka.com

Projekt wykonano w programie Autodesk Autocad 2014 LT. Projekt przeznaczony jest do jednokrotnego wykonania. Wszelkie kopiowanie, skanowanie, powielanie lub jakiekolwiek inne wykorzystanie w celach komercyjnych bez pisemnej zgody autora
- Z A B R O N I O N E -