



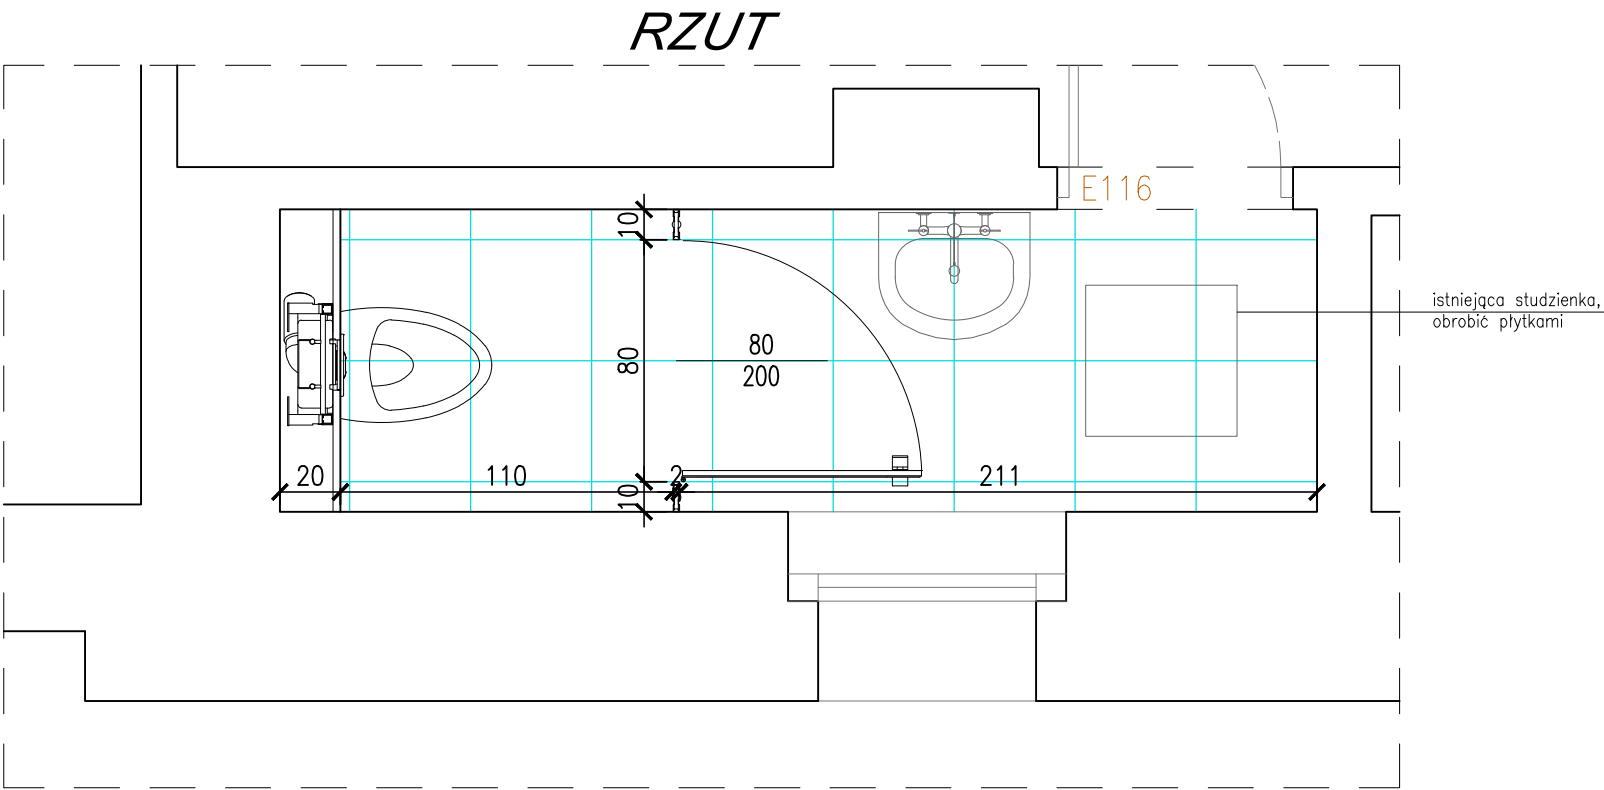

WIDOK ŚCIANY FRONTOWEJ (1 szt.)

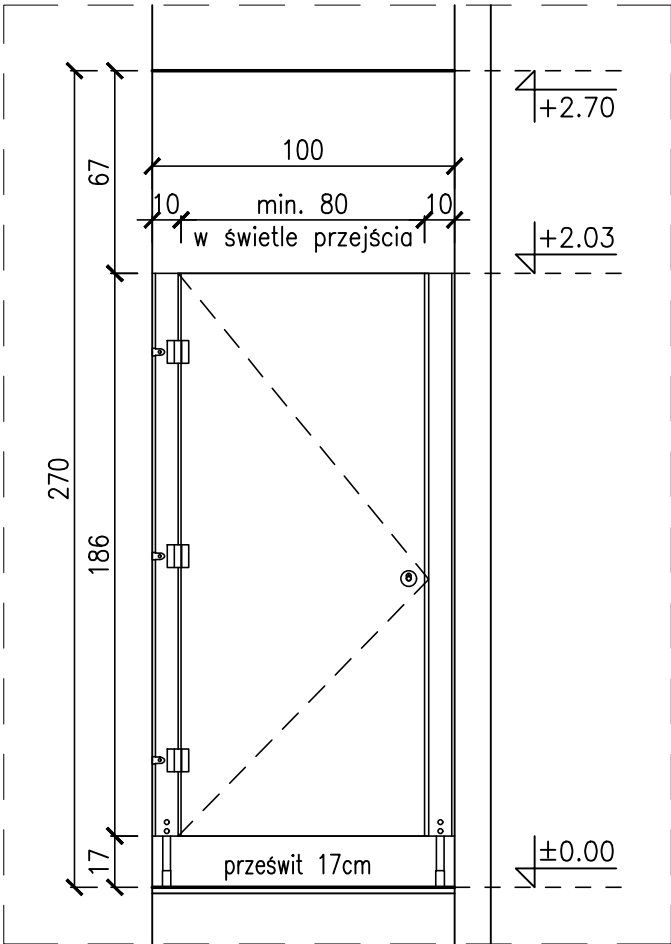

Ścianka wydzielająca kabinę w.c. min. H=2,03m, prześwit 17cm. Drzwi z samozamykaczem o szerokości min. 80cm w świetle przejścia.

KONSTRUKCJA:

Kabiny o podwyższonej odporności na zniszczenia przeznaczone do toalet o dużym natężeniu ruchu. Widoczną ościeżnicę drzwi stanowią profile aluminiowe o przekroju fi20mm, wsporniki montowane są w jednej linii z ościeżnicą.

System posiada niewidoczne z zewnątrz zawiasy z funkcją „bezpiecznych palców” – uniemożliwiające ich przytrzaśnięcie między drzwiami a ościeżnicą.

Wszystkie elementy łączone są ze sobą wyłącznie za pomocą wkrętów z łbem TORX, dzięki czemu złącza są odporne na niepożądane luzowanie.

DRZWI I ŚCIANY FRONTOWE:

Drzwi i ściany przednie zbudowane są ze specjalnie ukształtowanych profili aluminiowych oraz płyt HPL (High Pressure Laminate) 12mm wykonanych w technologii SANITISED (redukcja mikroorganizmów i bakterii do 99%). Krawędzie płyt są odpowiednio wykończone zabezpieczając przed zranieniem, ostre krawędzie nie są dopuszczalne. Drzwi zlicowane są z innymi elementami frontu kabin i dają równą płaszczyznę po zamknięciu.

Ściany frontowe są mocowane do ścian pomieszczenia wyłącznie przez aluminiowe profile w kształcie „C” co zapewnia odpowiednią sztywność i niweluje szczeliny, mocowania przez profile z tworzywa lub kątowniki nie jest dopuszczane. Kabiny spięte są górnym profilem słężającym o przekroju 55x32 mm, profil zachodzi na skrzydło drzwiowe i zabezpiecza przed jego nieautoryzowanym zdjęciem.

OKUCIA:

Zawias posiada samodomykacz grawitacyjny (nie sprężynowy) i ukryty jest w aluminiowym profilu ościeżnicowym. Zawias montowany jest do wąskiej krawędzi płyty.

Wsporniki, stopki z rdzeniem ze stali nierdzewnej w osłonowej tulei aluminiowej. Aluminiowe wsporniki stanowią przedłużenie profili ościeżnicowych i zawiasowych – wsporniki i profile stanowią jedną linię.

Wsporniki posiadają stalową okrągłą podstawkę i aluminiową rozetę maskującą o średnicy ~70 mm, regulacja wysokości wsporników +/- 20 mm.

Aluminiowy zamkopochwyt to zespolony zamek i pochwyt wykonany z wysokiej jakości metalu. Skok rygla zamkopochwyty jest sygnalizowany co 90 stopni kliknięciem.

Zamkopochwyt posiada wskaźniki zajęte (czerwony) i wolne (biały), oraz mechanizm awaryjnego otwarcia. Na drzwiach od strony wewnętrznej montować wieszak aluminiowy na wierzchnie okrycie.

KOLORYSTYKA:

Płyty HPL kolor uzgodniony z Inwestorem na etapie wykonawstwa.

Okucia i profile lakierowane na kolor uzgodniony z Inwestorem na etapie wykonawstwa.

UWAGA:

* niniejszy rysunek należy traktować jako zestawczy

* podano wymiary w świetle ścian nie wykończonych, przed zamówieniem należy bezwzględnie sprawdzić wymiary z natury, na budowie

* rysunki należy rozpatrywać łącznie z opisem technicznym

jednostka projektowa	
ARCHI-GRAF JANUSZ KICIŃSKI & ROMAN SZUMNY	
64-920 PIŁA UL. KOSSAKA 110	TEL./FAX (067)2137075 ; 3512757
nazwa obiektu budowlanego: REMONT BUDYNKU APTEKI I LABORATORIUM Szpital Powiatowy im. Alfreda Sokółowskiego w Złotowie	
projektant: mgr inż. arch. Janusz Kiciński uprawnienia budowlane do projektowania bez ograniczeń w specjalności architektonicznej Nr ewiden. GP-7342/1628/91 data sporządzenia rysunku: luty 2025	podpis:
projektant sprawdzający:	podpis:
opracował: mgr inż. arch. Natalia Buszka	
tytuł rysunku: ŚCIANKA WYDZIELAJĄCE KABINĘ POM. NR 4	
branża: ARCHITEKTURA	skala: 1:25
etap projektowania: projekt techniczny	nr rys.: PT-1162-25-04