


Załącznik nr 3 – Rzut poddasza - koncepcja

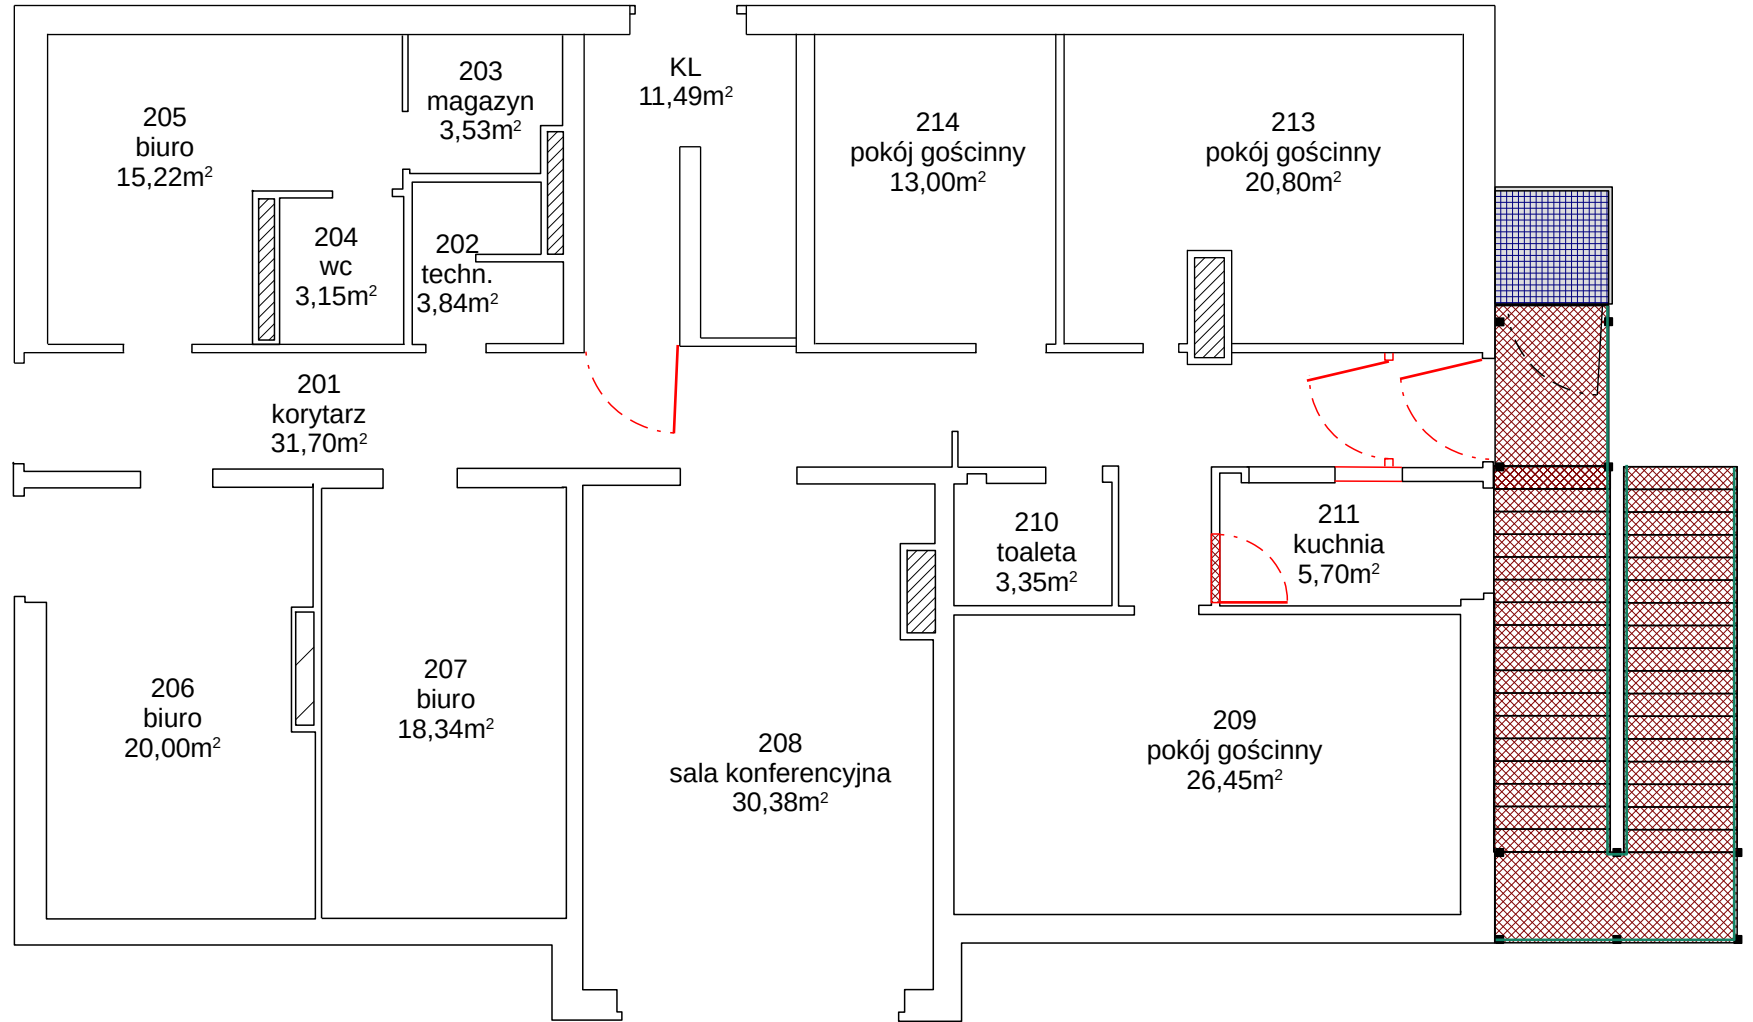

Rzut poddasza  
Powierzchnia: 195,46m<sup>2</sup>